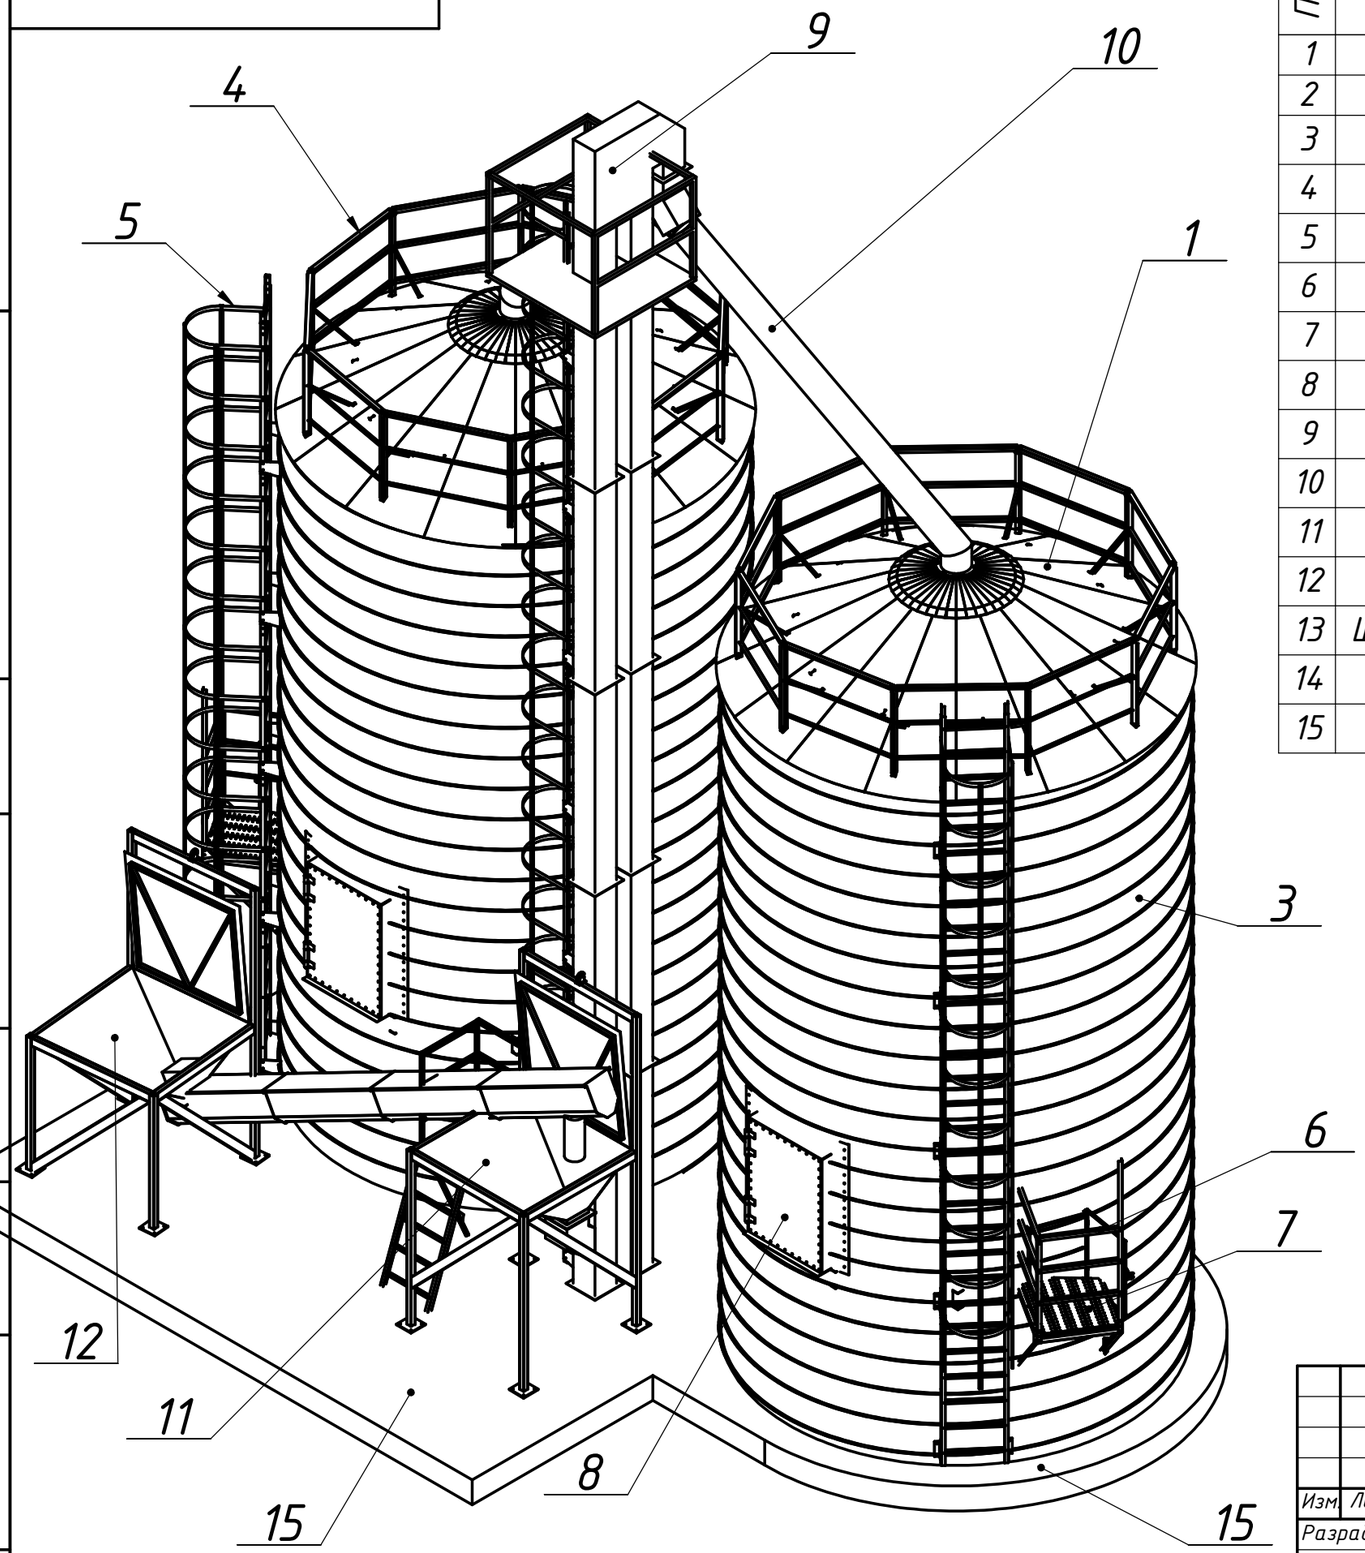

Поз.	Обозначение	Наименование	Кол.	Масса
1	Покрівля		2	
2	63СФС.10.10.000СБ	Стропильная система	2	287.72
3	Корпус		2	=
4	60СФР.10.60.00СБ	Огорожа покрівельна 4,6м	2	77.67
5	56СФС.10.92.000	Драбина стінова	2	87.66
6	СФС03.01.010СБ	Люк стіновий нижній	2	58.33
7	66СФС.30.00.00СБ	Площадка	2	61.05
8	Ворота в сборе-02	Ворота1300х900/∅ 4.6	2	147.04
9	Норія 13,7м		1	
10	Самотічна труба		2	97.37
11	Бункер		1	316.96
12	Бункер 2		1	303.19
13	Шнековий вивантажувач		2	1225.20
14	Площадка оц		1	59.17
15	Фундамент		1	

A

Справ. №

Подп. и дата

Инв. № дубл.

Взам. инв. №

Подп. и дата

Инв. № подл.

Изм.	Лист	№ докум.	Подп.	Дата
Разраб.		Вернигора		
Пров.				
Т. контр.				
Н. контр.				
Утв.				

Силос 4,6м 100м3

Лит.	Масса	Масштаб
		1:60
Лист 1	Листов 3	

.

ПП "ВКФ "Креатив Груп"

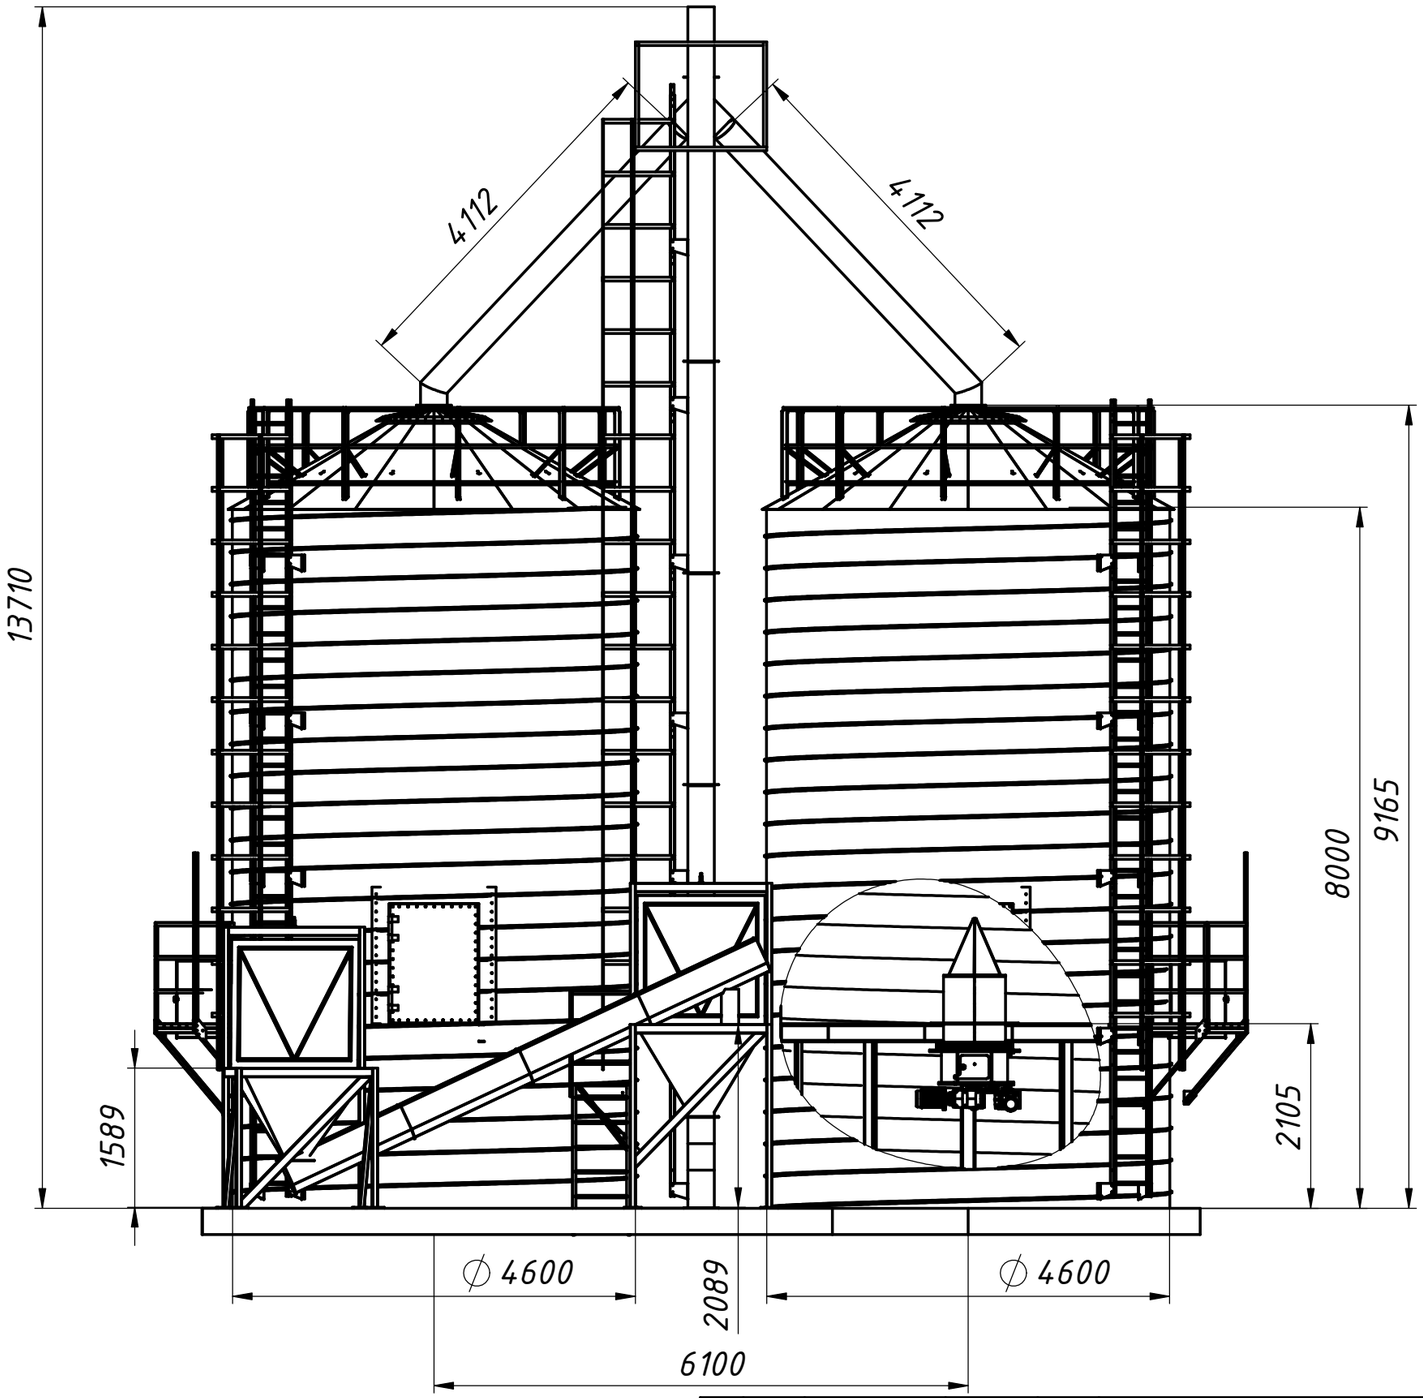

Изм.	Лист	№ докум.	Подп.	Дата
Разраб.		Вернигора		
Пров.				
Т. контр.				
Н. контр.				
Утв.				

Силос 4,6м 100м3

Лит.	Масса	Масштаб
	89285.53	1:70
Лист 2	Листов 3	

ПП "ВКФ "Креатив Груп"

Справ. №

Подп. и дата

Инв. № дубл.

Взам. инв. №

Подп. и дата

Инв. № подл.

Копировал

Формат А3