



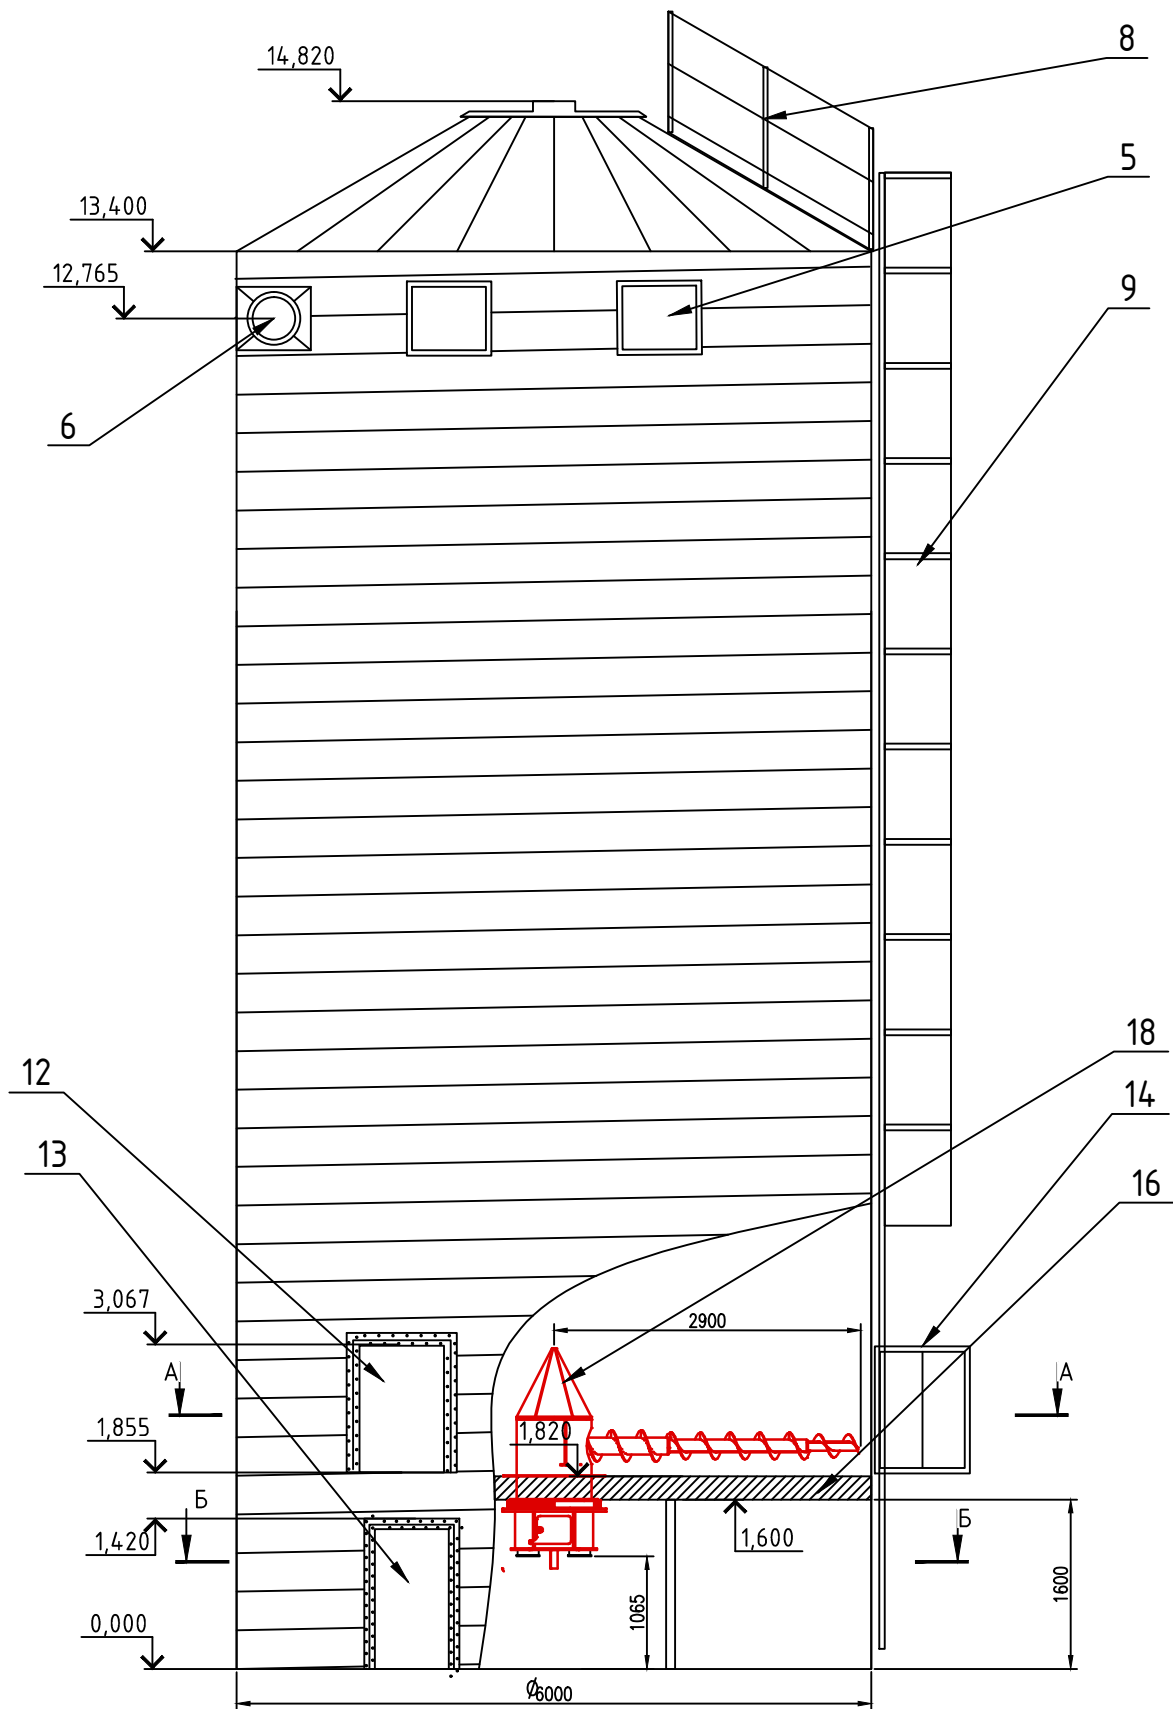


					МСФС.600.1340.325			
Зм.	Літ.	№ докум	Підпис	Дата				
Розроб.					Силос МСФС.600.1340.325 (Ø6м, Нкорп=13,4м) 325м³. (щена)	стадія	аркуш	аркушів
Перевір.						П	1	2
Затвер.					Загальний вид з розрізом.	ТОВ КРЕАТИВ-АГРОМАШ м.Кременчук		
						Формат А4		


Розріз А-А

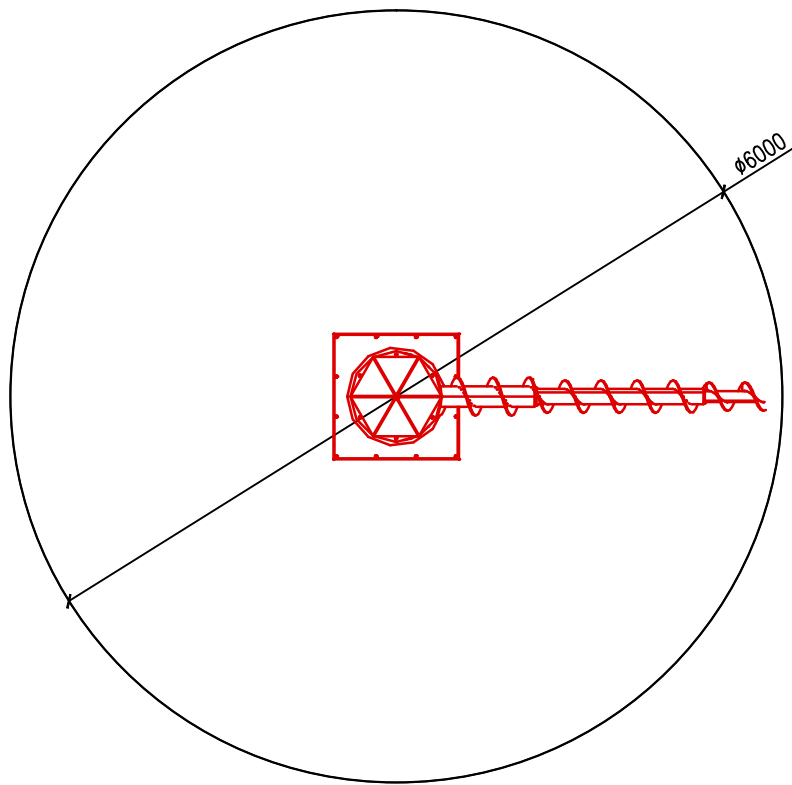


Розріз Б-Б

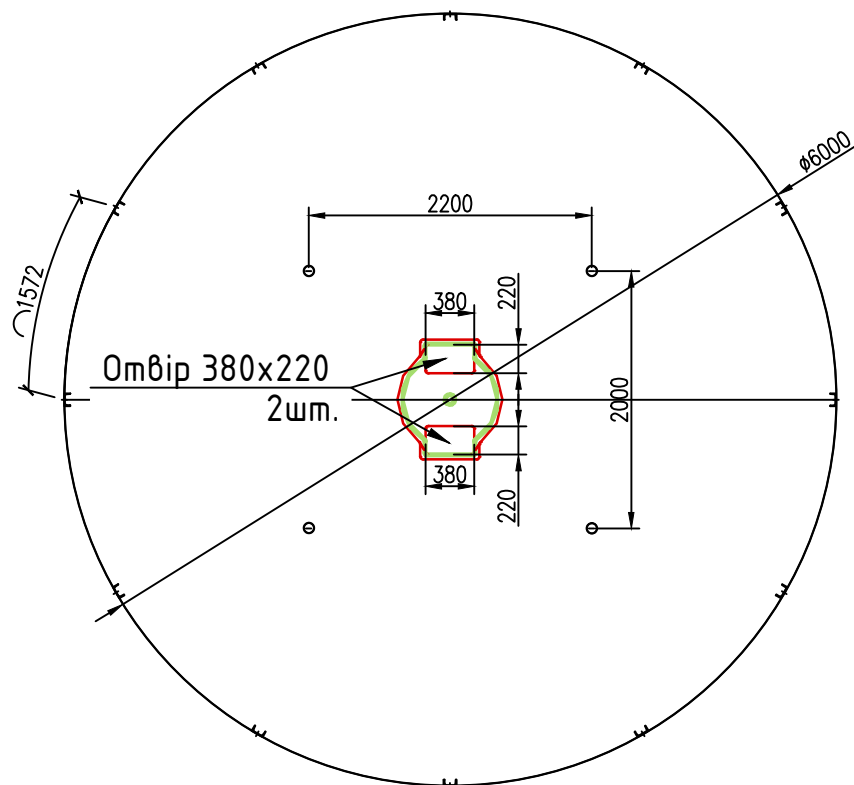

					МСФС.600.1340.325			
Зм.	Лім.	№ докум	Підпис	Дата				
Розроб.					Силос МСФС.600.1340.325 (Ø6м, Нкорп=13,4м) 325м³. (щена)	стадія	аркуш	аркушів
Перевір.						П	2	2
Затвер.					Розріз А-А, Б-Б.		ТОВ КРЕАТИВ-АГРОМАШ м.Кременчук	

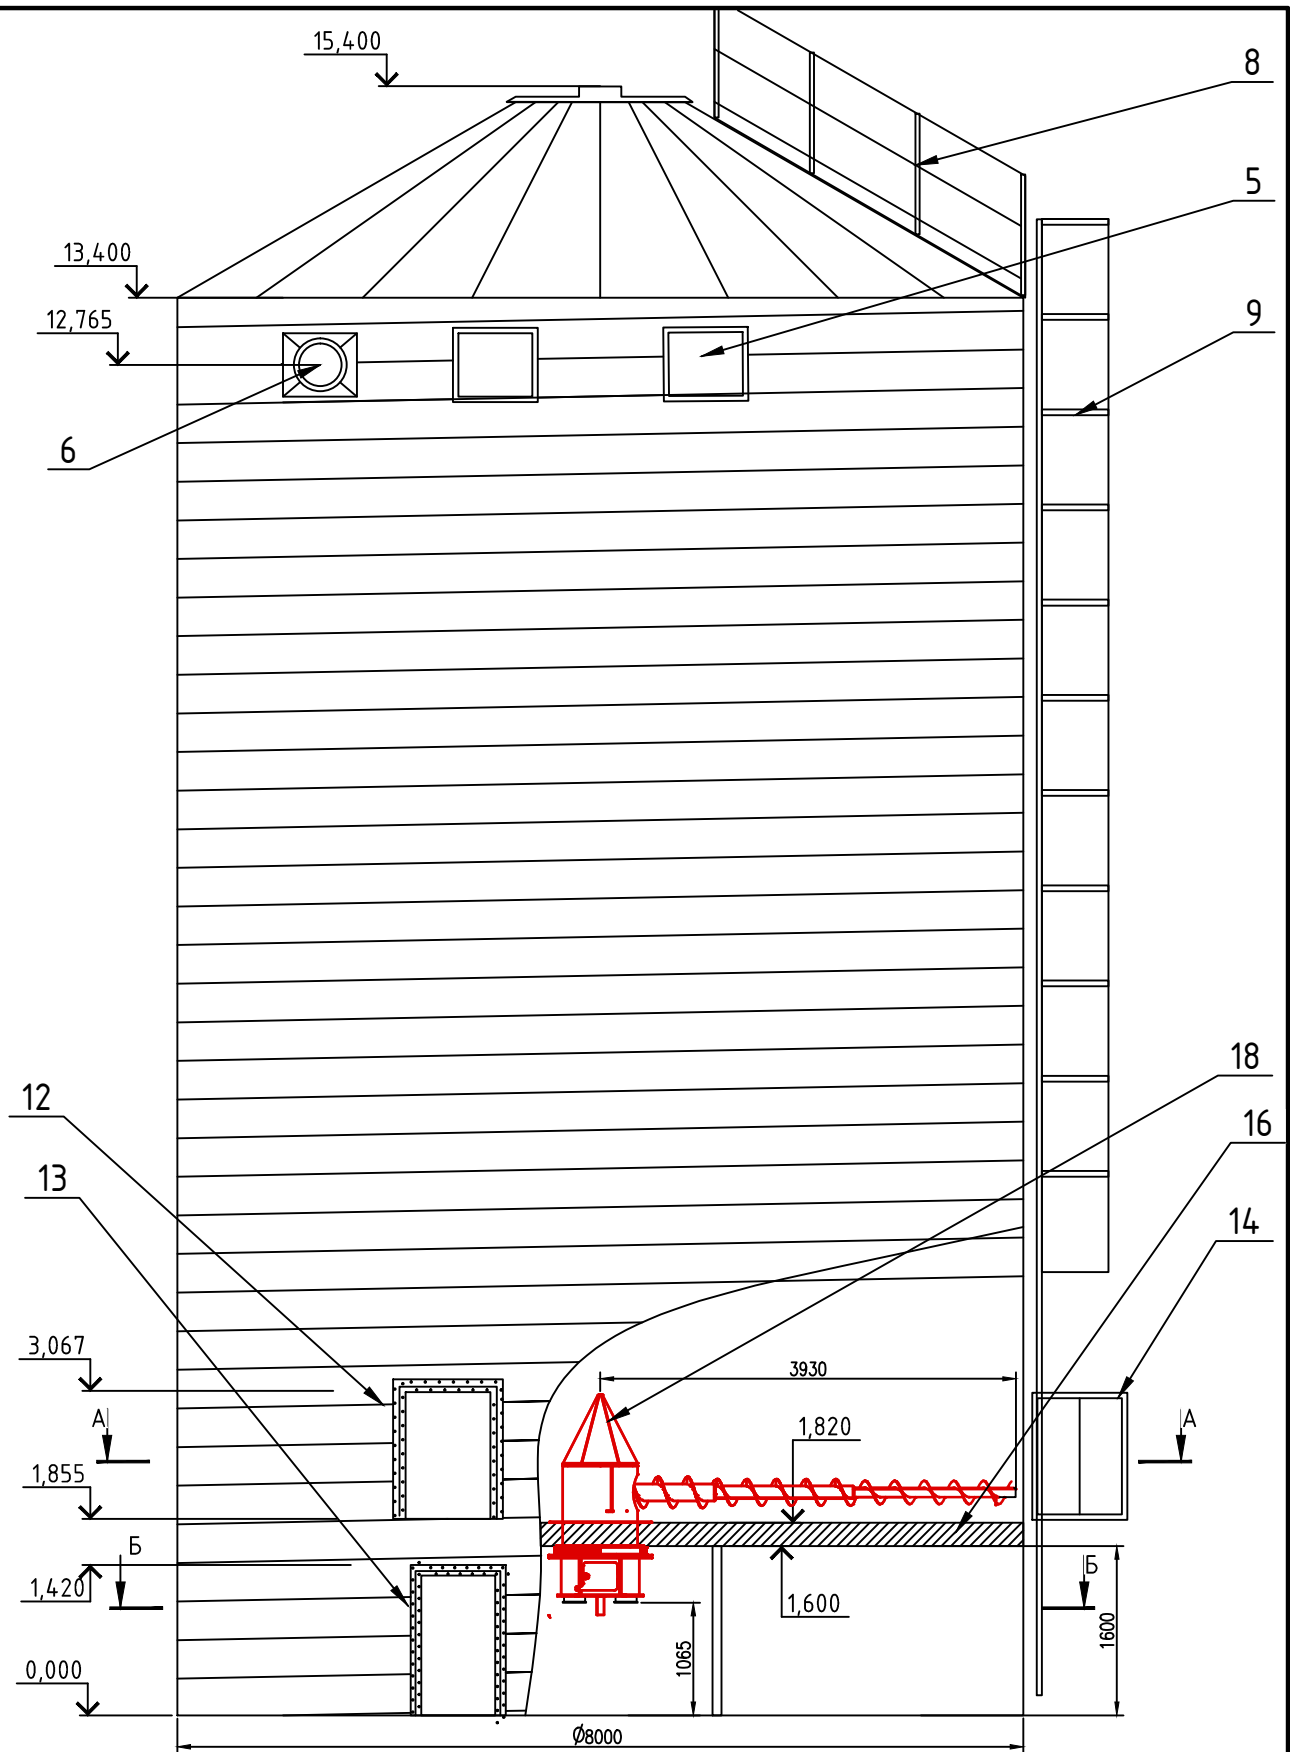

					МСФС.800.1340.575				
Зм.	Лім..	№ докум	Підпис	Дата					
					Силос МСФС.800.1340.575 (Ø8м, Нкорп=13,4м) 575м³. (щепа)		стадія	аркуш	аркушів
Розроб.							П	1	2
Перевір.									
					Загальний вид з розрізом.		ТОВ КРЕАТИВ-АГРОМАШ м.Кременчук		
Затвер.									

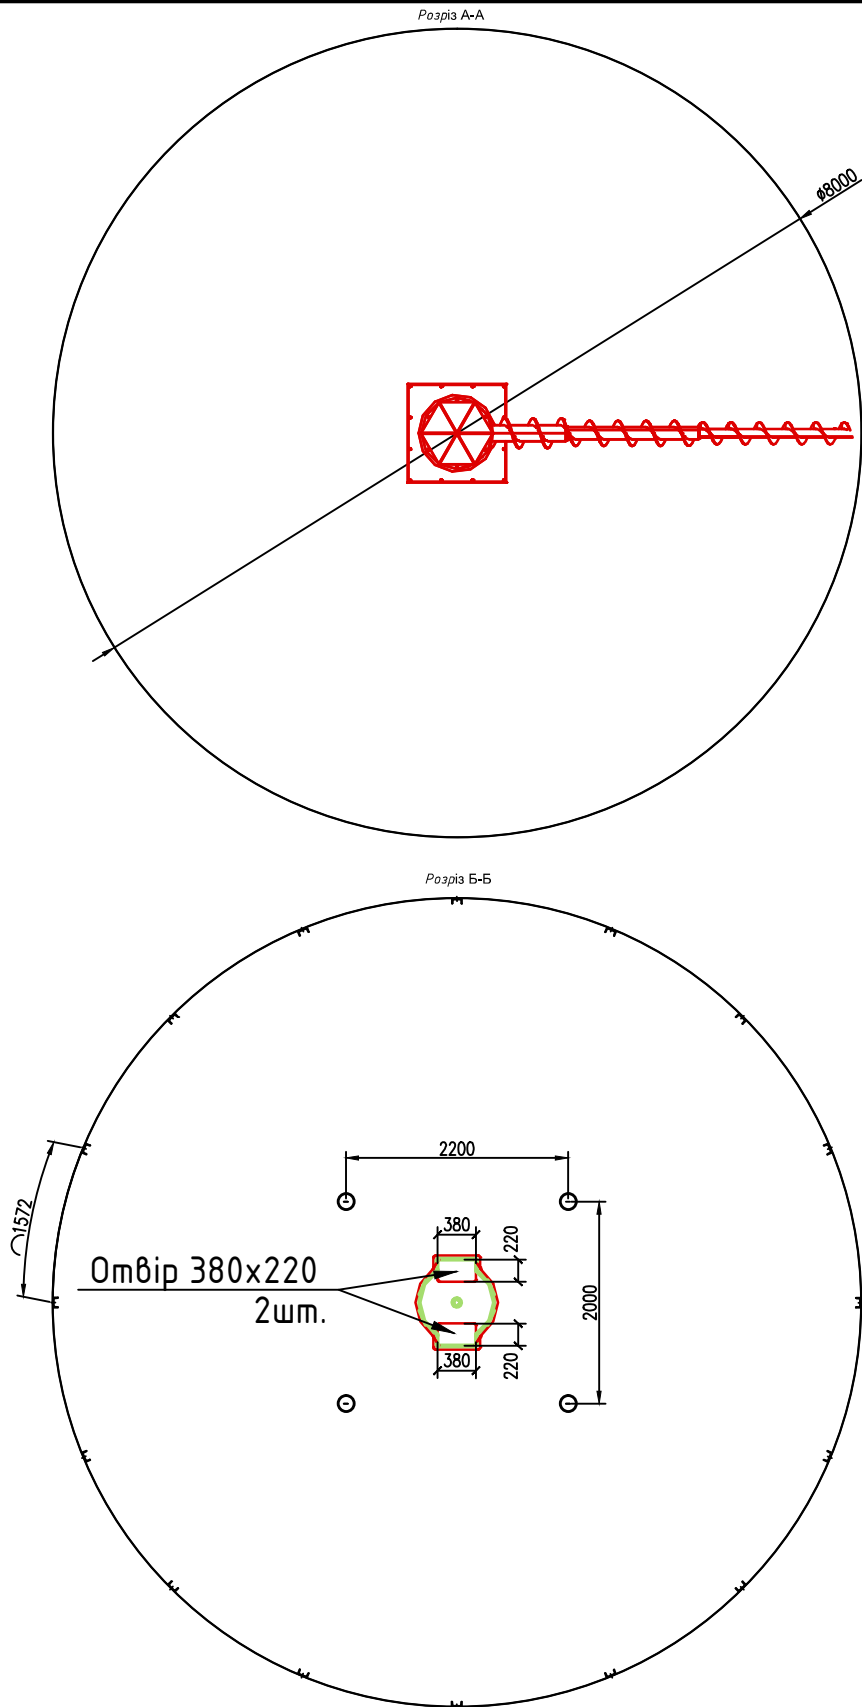

					МСФС.800.1340.575			
Зм.	Лім..	№ докум	Підпис	Дата				
Розроб.					Силос МСФС.800.1340.575 (Ø8м, Нкорп=13,4м) 575м³. (щена)	стадія	аркуш	аркушів
Перевір.						П	2	2
Затвер.					Розріз А-А, Б-Б.		ТОВ КРЕАТИВ-АГРОМАШ м.Кременчук	